


Inštalačná schéma

Pre zmäkčovače typového radu **GEL – DECAL**

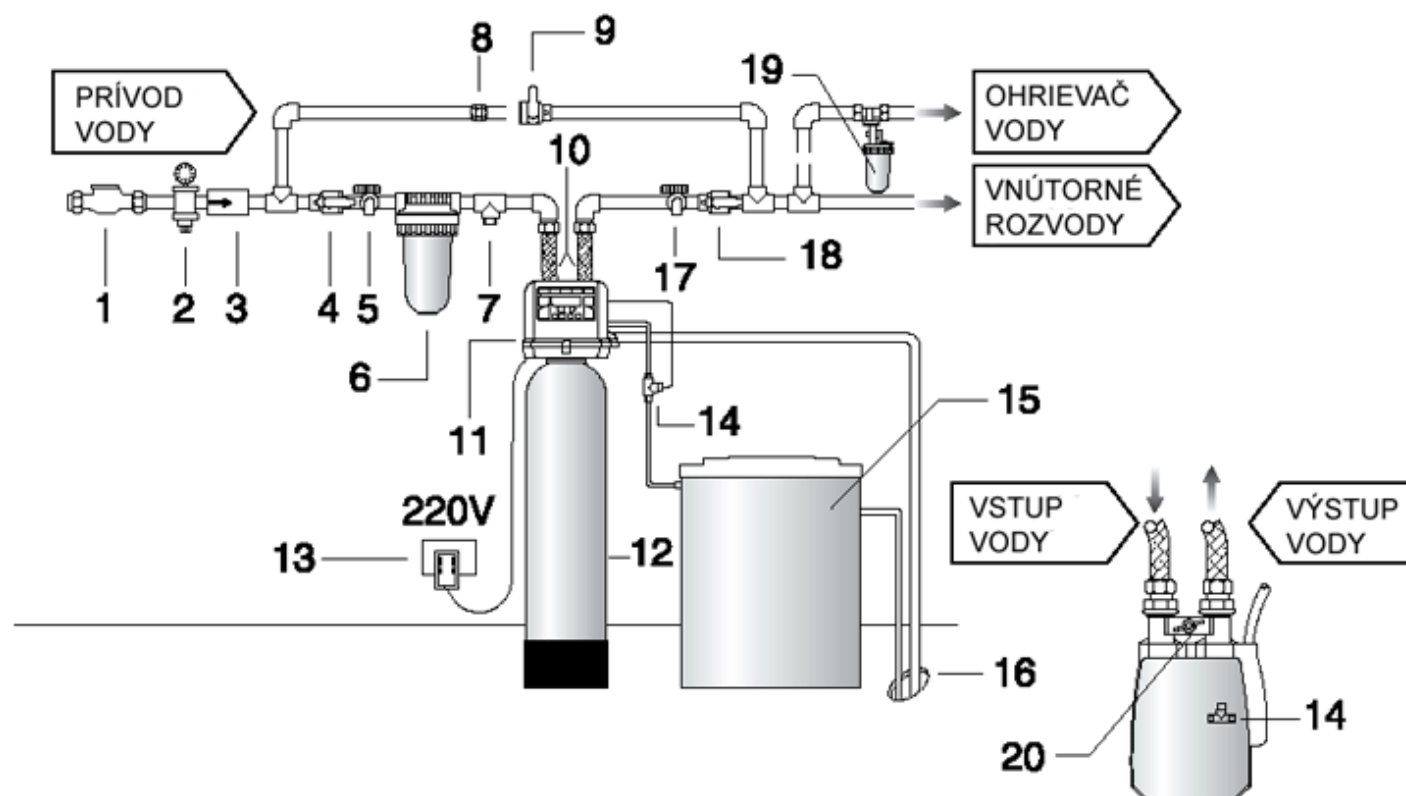

LEGENDA

- | | |
|---|---|
| 1. Vodomer | 11. Hlava zmäkčovača |
| 2. Redukcia tlaku | 12. Nádoba zmäkčovača |
| 3. Spätný ventil | 13. Príkion prúdu 230 V |
| 4. Uzatvárací ventil pre systémom | 14. Modul produkcie chlóru |
| 5. Kohút pre neupravenú vodu | 15. Nádrž soľného roztoku |
| 6. Pieskový filter | 16. Výtok odpad.vody do kanalizácie |
| 7. Odvod pre filtrovanú vodu na záhradu | 17. Kohút pre upravenú vodu |
| 8. Prípoj pre odbočku | 18. Uzatvárací ventil za systémom |
| 9. Šúpatkový ventil by-passu | 19. Dávkoč pre odstránenie vodného kameňa |
| 10. Pružná hadica | 20. Zmiešavací ventil |