


Inštalačná schéma

Pre zmäkčovače typového radu **GEL – DUPLEX**

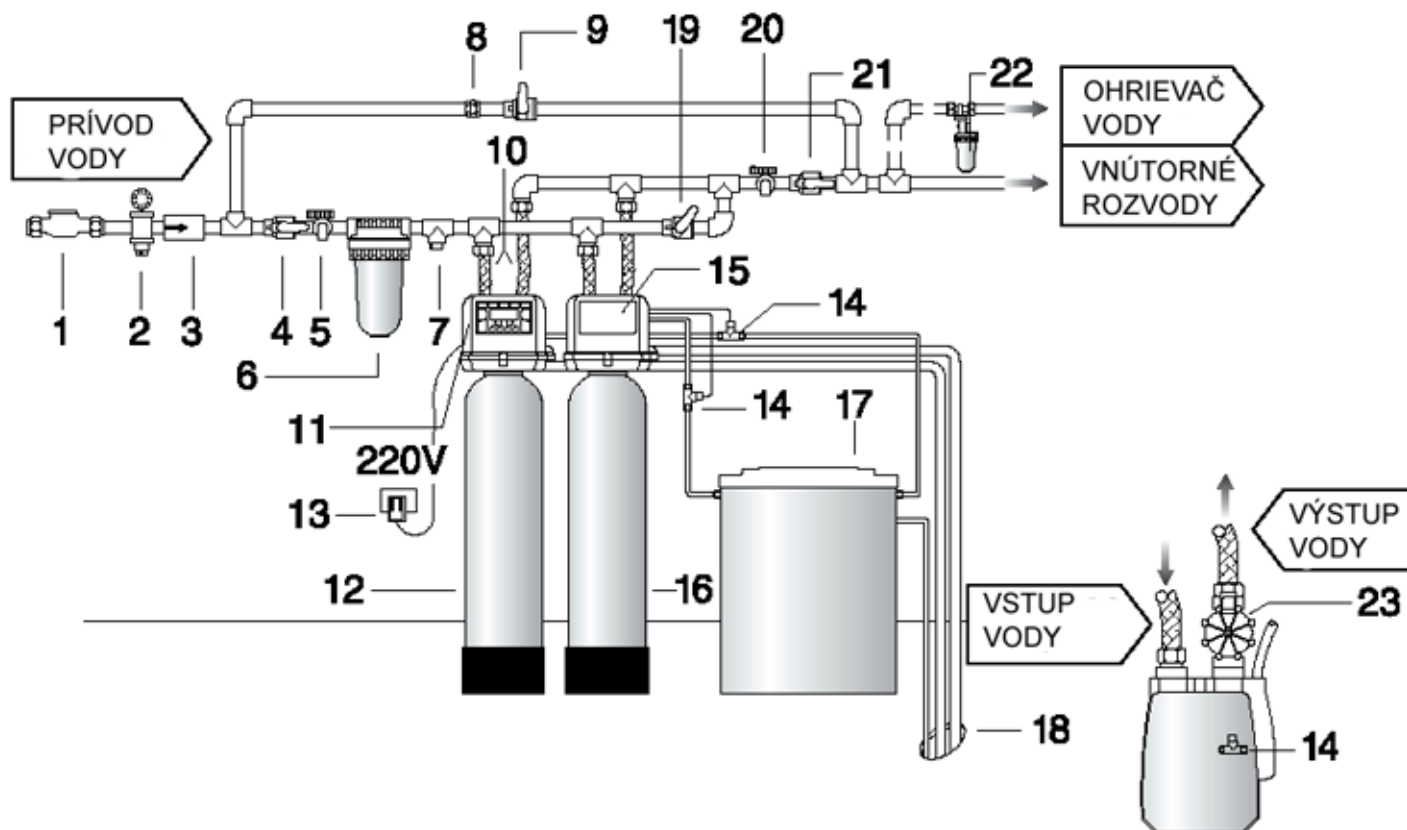

LEGENDA

- | | |
|---|---|
| 1. Vodomer | 13. Príkonný prúd 230 V |
| 2. Redukcia tlaku | 14. Modul produkcie chlóru |
| 3. Spätný ventil | 15. Hlava zmäkčovača „B“ |
| 4. Uzatvárací ventil pre systémom | 16. Nádoba zmäkčovača „B“ |
| 5. Kohút pre neupravenú vodu | 17. Nádrž soľného roztoku |
| 6. Pieskový filter | 18. Výtok odpad.vody do kanalizácie |
| 7. Odvod pre filtrovanú vodu na záhradu | 19. Zmiešavací ventil |
| 8. Prípoj pre odbočku | 20. Kohút pre upravenú vodu |
| 9. Šúpatkový ventil by-passu | 21. Uzatvárací ventil za systémom |
| 10. Pružná hadica | 22. Dávkač pre odstránenie vodného kameňa |
| 11. Hlava zmäkčovača „A“ | 23. Uzamykací ventil (bistabilný) |
| 12. Nádoba zmäkčovača „A“ | |