


Inštalačná schéma

Pre veľkoprietokové stípcové filtre typového radu **GEL – DECLOR**

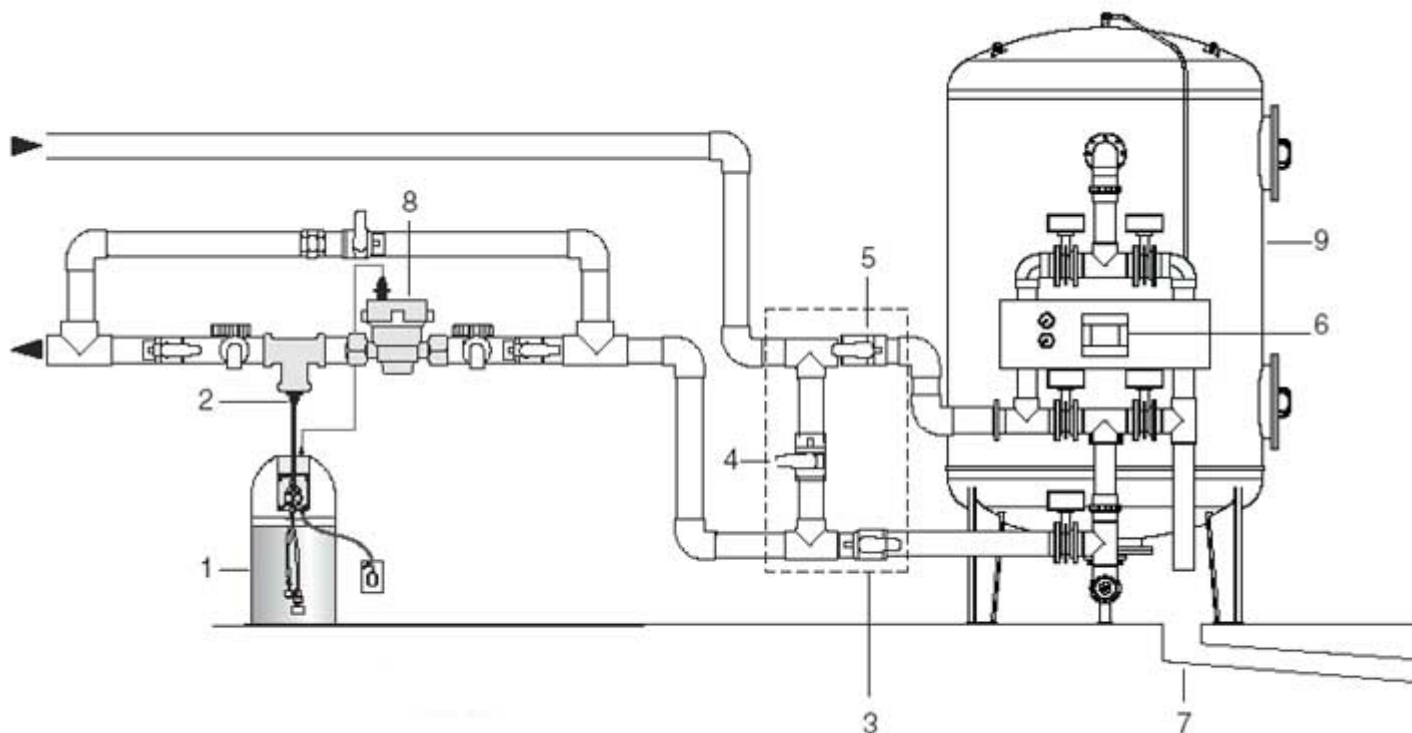

LEGENDA

- | | | | |
|----|---------------------------------|-----|------------------------------|
| 1. | Dávkovacie čerpadlo | 6. | Časovač |
| 2. | Bod vstrekovania | 7. | Odpad do kanalizácie |
| 3. | Uzatvárací ventil za systémom | 8. | Vodomer s vysilačom impulzov |
| 4. | Ventil by-pasu | 9. | Filter Declor |
| 5. | Uzatvárací ventil pred systémom | 10. | |